



REPUBLIKA HRVATSKA
PRIMORSKO-GORANSKA ŽUPANIJA
ŽUPANIJSKA LUČKA UPRAVA KRK
UPRAVNO VIJEĆE

Na temelju članka 84. Zakona o pomorskom dobru i morskim lukama ("Narodne novine" broj 158/03, 141/06, 38/09, 123/11 i 56/16), članka 3. Pravilnika o uvjetima i načinu održavanja reda u lukama i na ostalim dijelovima unutarnjih morskih voda i teritorijalnog mora Republike Hrvatske („Narodne novine“ br. 90/05, 10/08, 155/08, 127/10, 80/12, 56/13 i 7/17), članka 15. Statuta Županijske lučke uprave Krk te članka 8. Poslovnika o radu Upravnog vijeća Županijske lučke uprave Krk, Upravno vijeće Županijske lučke uprave Krk na sjednici održanoj dana 23. srpnja 2019. godine donijelo je

IZMJENE I DOPUNE PRAVILNIKA O REDU U LUKAMA ŽUPANIJSKE LUČKE UPRAVE KRK

Članak 1.

U članku 40. Pravilnika o redu u lukama Županijske lučke uprave Krk (KLASA: 023-01/15-01/02, URBROJ: 2170/1-15/1-43 od 16. prosinca 2015. godine, KLASA: 342-21/18-01/05, URBROJ: 2170/1-18/1-75 od 07. rujna 2018. godine i KLASA: 342-21/18-01/05, URBROJ: 2170/1-19/1-14 od 28. svibnja 2019. godine – u daljnjem tekstu: Pravilnik) mijenja se stavak 4. i sada glasi:

„Luka Baška ima komunalni dio luke za privez

brodica	298 brodica
---------	-------------

Iza stavka 6. dodaje se novi stavak 7. koji glasi:

Luka Baška ima sidrište u funkciji komunalnog dijela luke za privez

brodica	8 brodica
---------	-----------

Dosadašnji stavak 7. postaje stavak 8. koji se sada mijenja i glasi:

Luka Baška ima sidrište u funkciji nautičkog dijela luke za privez

brodica	52 brodica
---------	------------

Dosadašnji stavak 8. postaje stavak 9.

Dosadašnji stavak 9. postaje stavak 10.

Dosadašnji stavak 10. postaje stavak 11.“

Članak 2.

U članku 41. Pravilnika mijenja se stavak 8. i sada glasi:

Luka Krk ima sidrište u funkciji nautičkog dijela luke za privez

brodica	30 brodica
---------	------------

”

Članak 3.

U članku 48. Pravilnika iza stavka 2. dodaje se novi stavak 3. koji glasi:

„Luka Vrbnik ima lučki bazen Sveti Marak.

Iza novog stavka 3. dodaje se novi članak 4. koji glasi:

Bazen Sveti Marak ima operativni dio luke ukupne duljine 10 m u namjeni ukrcaja i iskrcanja putnika u povremenom obalnom pomorskom prometu.

Iza novog stavka 4. dodaje se novi članak 5. koji glasi:

Bazen Sveti Marak ima komunalni dio luke za privez

brodica	17 brodica
---------	------------

Iza novog stavka 5. dodaje se novi stavak 6. koji glasi:
Bazen Sveti Marak ima sidrište u funkciji nautičkog dijela luke za privez

brodica	17 brodica
---------	------------

Dosadašnji stavak 3. postaje stavak 7.
Dosadašnji stavak 4. postaje stavak 8.
Dosadašnji stavak 5. postaje stavak 9.
Dosadašnji stavak 6. postaje stavak 10.
Dosadašnji stavak 7. postaje stavak 11.
Dosadašnji stavak 8. postaje stavak 12.
Dosadašnji stavak 9. postaje stavak 13.“

Članak 4.

U članku 54. Pravilnika iza stavka 3. dodaje se novi stavak 4. koji glasi:
Bazen Pod Rov ima sidrište u funkciji nautičkog dijela luke za privez

brodica	20 brodica
---------	------------

Dosadašnji stavak 4. postaje stavak 5.
Dosadašnji stavak 5. postaje stavak 6.
Dosadašnji stavak 6. postaje stavak 7. koji se mijenja i sada glasi:
Luka Njivice ima nautički dio luke za privez

brodica	40 brodica
---------	------------

Briše se stari stavak 7.
Dosadašnji stavak 8. postaje stavak 7.
Dosadašnji stavak 9. postaje stavak 8.“

Članak 5.

U članku 58. Pravilnika mijenja se stavak 4. i sada glasi:
“Luka Stara Baška ima komunalni dio luke za privez

brodica	45 brodica
---------	------------

Iza stavka 4. dodaje se novi stavak 5. koji glasi:
Luka Stara Baška ima nautički dio luke za privez

brodica	6 brodica
---------	-----------

Iza novog stavka 5. dodaje se novi stavak 6. koji glasi:
Luka Stara Baška ima sidrište u funkciji nautičkog dijela luke za privez

brodica	14 brodica
---------	------------

Dosadašnji stavak 5. postaje stavak 7.
Dosadašnji stavak 6. postaje stavak 8.
Dosadašnji stavak 7. postaje stavak 9.“

Članak 6.

U članku 59. Pravilnika mijenja se stavak 3. i sada glasi:
„Luka Sv. Fuska ima operativni dio luke ukupne duljine 33 m u namjeni ukrcaja i
iskrcaja putnika u povremenom obalnom pomorskom prometu.

Stavak 6. mijenja se i glasi:

Luka Sv. Fuska ima sidrište u funkciji komunalnog dijela luke za privez

brodica	16 brodica
---------	------------

Iza stavka 6. dodaje se novi stavak 7. koji glasi:
Luka Sv. Fuska ima nautički dio luke za privez

brodica	16 brodica
---------	------------

Dosadašnji stavak 7. postaje stavak 8.
Dosadašnji stavak 8. postaje stavak 9.
Dosadašnji stavak 9. postaje stavak 10.“

Članak 7.

U članku 60. Pravilnika mijenja se stavak 4. i sada glasi:

„Luka Vantačići ima komunalni dio luke za privez

brodica	34 brodice
---------	------------

te se mijenja stavak 5. i sada glasi:

Luka Vantačići ima nautički dio luke za privez

brodica	31 brodice
---------	------------

”

Članak 8.

U članku 61. Pravilnika iza stavka 2. dodaje se stavak 3. koji glasi:

„Luka Vela Jana ima operativni dio luke ukupne duljine 14 m u namjeni ukrcaja i iskrcaja putnika u povremenom obalnom pomorskom prometu.

Dosadašnji stavak 3. postaje stavak 4

Dosadašnji stavak 4. postaje stavak 5.

Dosadašnji stavak 5. postaje stavak 6.

Dosadašnji stavak 6. postaje stavak 7.“

Članak 9.

U preostalom dijelu Pravilnik ostaje neizmijenjen.

Ove izmjene i dopune Pravilnika stupaju na snagu osmog dana od dana objave na oglasnoj ploči Lučke uprave, a po dobivenoj suglasnosti nadležne Lučke kapetanije.

KLASA: 342-21/19-01/43
URBROJ: 2170/1-19/1-24
U Krku, 23. srpnja 2019. godine

ŽUPANIJSKA LUČKA UPRAVA KRK Upravno vijeće

Predsjednik Upravnog vijeća

Ljudevit Krpan



Utvrđuje se da je Pravilnik o izmjenama i dopunama Pravilnika o redu u lukama Županijske lučke uprave Krk objavljen na oglasnoj ploči Lučke uprave dana 26.07.2019. godine te je stupio na snagu dana 03.08.2019. godine

U Krku, 03.08.2019. godine



Ravnatelj

Goran Lajnert

Goran Lajnert



REPUBLIKA HRVATSKA
Ministarstvo mora, prometa
i infrastrukture
LUČKA KAPETANIJA RIJEKA



KLASA: 342-21/19-02/22, 24
URBROJ: 530-04-5-3-19-3
Rijeka, 08. srpnja 2019. godine

Ministarstvo mora, prometa i infrastrukture Republike Hrvatske, LUČKA KAPETANIJA RIJEKA, nadležna temeljem članka 4. i 11. Zakona o lučkim kapetanijama (NN br. 118/2018) i članka 3. stavka 2. Pravilnika o uvjetima i načinu održavanja reda u lukama i na ostalim djelovima unutarnjih morskih voda i teritorijalnog mora Republike Hrvatske (NN br. 90/2005, 10/2008, 155/2008, 127/2010, 80/2012, 7/2017), na zahtjev ŽUPANIJSKA LUČKA UPRAVA KRK, Krk, Trg bana Josipa Jelačića 5, OIB 899119564697 koji je dostavljen 8. srpnja 2019. u predmetu izdavanja suglasnosti na objedinjeni Prijedlog izmjena i dopuna Pravilnika o redu u lukama Županijske lučke uprave Krk, izdaje

SUGLASNOST

I. Daje se suglasnost na objedinjeni Prijedlog izmjena i dopuna Pravilnika o redu u lukama Županijske lučke uprave Krk, KLASA:342-21/19-01/43 URBROJ:2170/1-19/1-22 od 4. srpnja 2019., koje su utvrđene na sjednicama Upravnog vijeća Županijske lučke uprave Krk od 28. svibnja 2019 i 6. lipnja 2019.

Upravna pristojba po Tar. br. 2. Uredbe o Tarifi upravnih pristojbi (NN br. 8/2017, 37/17, 129/17) u iznosu od 35,00 kn naplaćena u biljezima i poništena na podnesku.



Dostavlja se:

- ŽUPANIJSKA LUČKA UPRAVA KRK, Krk, Trg bana Josipa Jelačića 5
- Odjel za inspekcijske poslove, ovdje
- Odjel za pravne poslove, ovdje

PRIJEMNI ŠTAMBIJ
REPUBLIKA HRVATSKA
Županijska lučka uprava Krk
PRIMLJENO: 10.07.2019.
KLASA: 342-21/19-01/43
UR BROJ: 530-04-5-3-19-3-23
ORG JED: 01

REPUBLIKA HRVATSKA



PRIMORSKO-GORANSKA ŽUPANIJA



ŽUPANIJSKA LUČKA UPRAVA KRK
COUNTY PORT AUTHORITY OF KRK

Trg bana Josipa Jelačića 5
51500 Krk

Luka Baška


(kontakt: 09172563-727, baska@zluuk.hr)
VHF 9



Kazalo

- Operativna obala
- Komunalni vezovi
- Komunalna sidrišta
- Nautički vezovi
- Nautička sidrišta
- Istezalište - dizalica
- Benzinska crpka
- Granica lučkog područja

- Benzinska crpka
- Kante za otpad
- Prikjučak za struju
- Prikjučak za struju i vodu
- Prikjučak za vodu
- Spremnici za zaujeni otpad
- Eko set

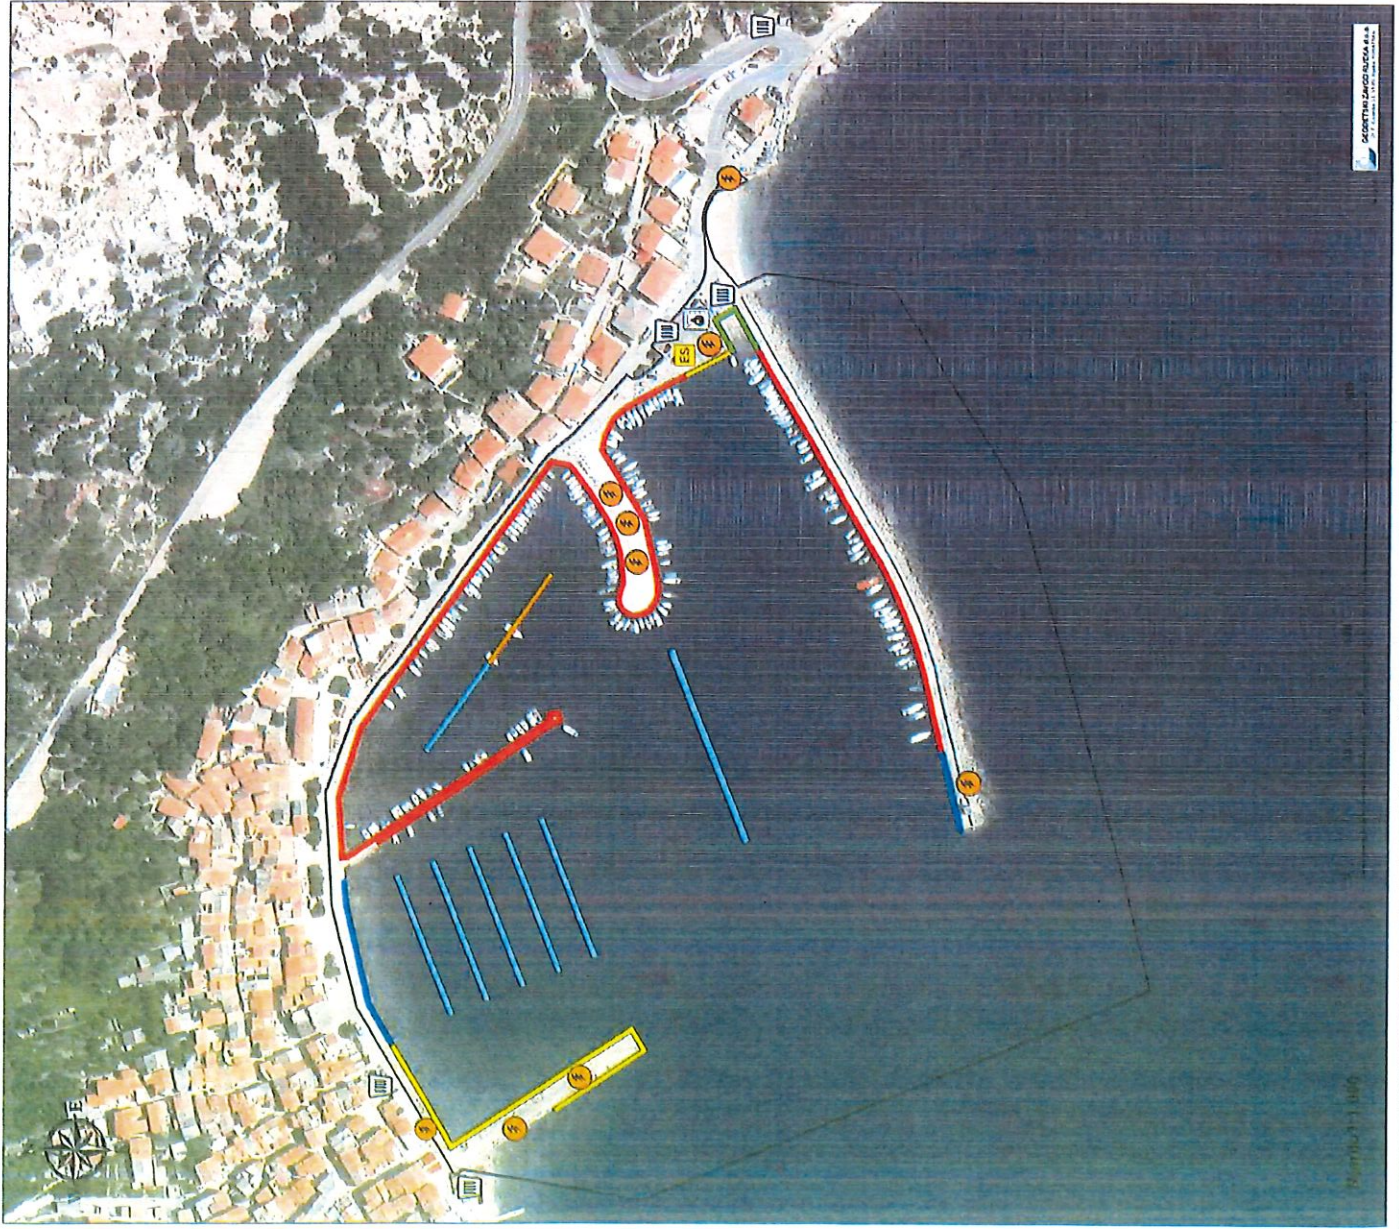

ŠKOTIJA ZAPOSLENICA IIA
DOKUMENTACIJA ZA
PROJEKAT

2016.07.14.05

REPUBLIKA HRVATSKA



PRIMORSKO-GORANSKA ŽUPANIJA



ŽUPANIJSKA LUČKA UPRAVA KRK
COUNTY PORT AUTHORITY OF KRK

Trg bana Josipa Jelaičića 5
51500 Krk

Luka Krk

(kontakt: 091/2563-724, krk@zluk.hr)
VHF 9



Kazalo

- Operativna obala
 - Komunalni vezovi
 - Komunalna sidrišta
 - Nautički vezovi
 - Nautička sidrišta
 - Istezalište - dizalica
 - Benzinska crpka
 - Granica lučkog područja
- Benzinska crpka
 - Kante za otpad
 - Priključak za struju
 - Priključak za struju i vodu
 - Priključak za vodu
 - Spremnici za zaujeni otpad
 - Eko set



Mjerilo 1:1.500

GEODETSKI ZAVOD REPUBLIKE HRVATSKE
IZ OBLASTI GEODEZIJE I KARTOGRAFIJE

REPUBLIKA HRVATSKA



PRIMORSKO-GORANSKA ŽUPANIJA



ŽUPANIJSKA LUČKA UPRAVA KRK
COUNTY PORT AUTHORITY OF KRK

Trg bana Josipa Jelaičića 5
51500 Krk

Luka Vrbnik


bazen Sveti Marak

(kontakt: 091/2563-726, info@zluk.hr)



Kazalo

- Operativna obala
- Komunalni vezovi
- Komunalna sidrišta
- Nautički vezovi
- Nautička sidrišta
- Istezalište - dizalica
- Benzinska crpka
- Mjesto parkiranja za prijevoz opasnog tereta
- Granica lučkog područja
- Benzinska crpka
- Kante za otpad
- Priključak za struju
- Priključak za struju i vodu
- Priključak za vodu
- Spremnici za zaujeni otpad
- Eko set

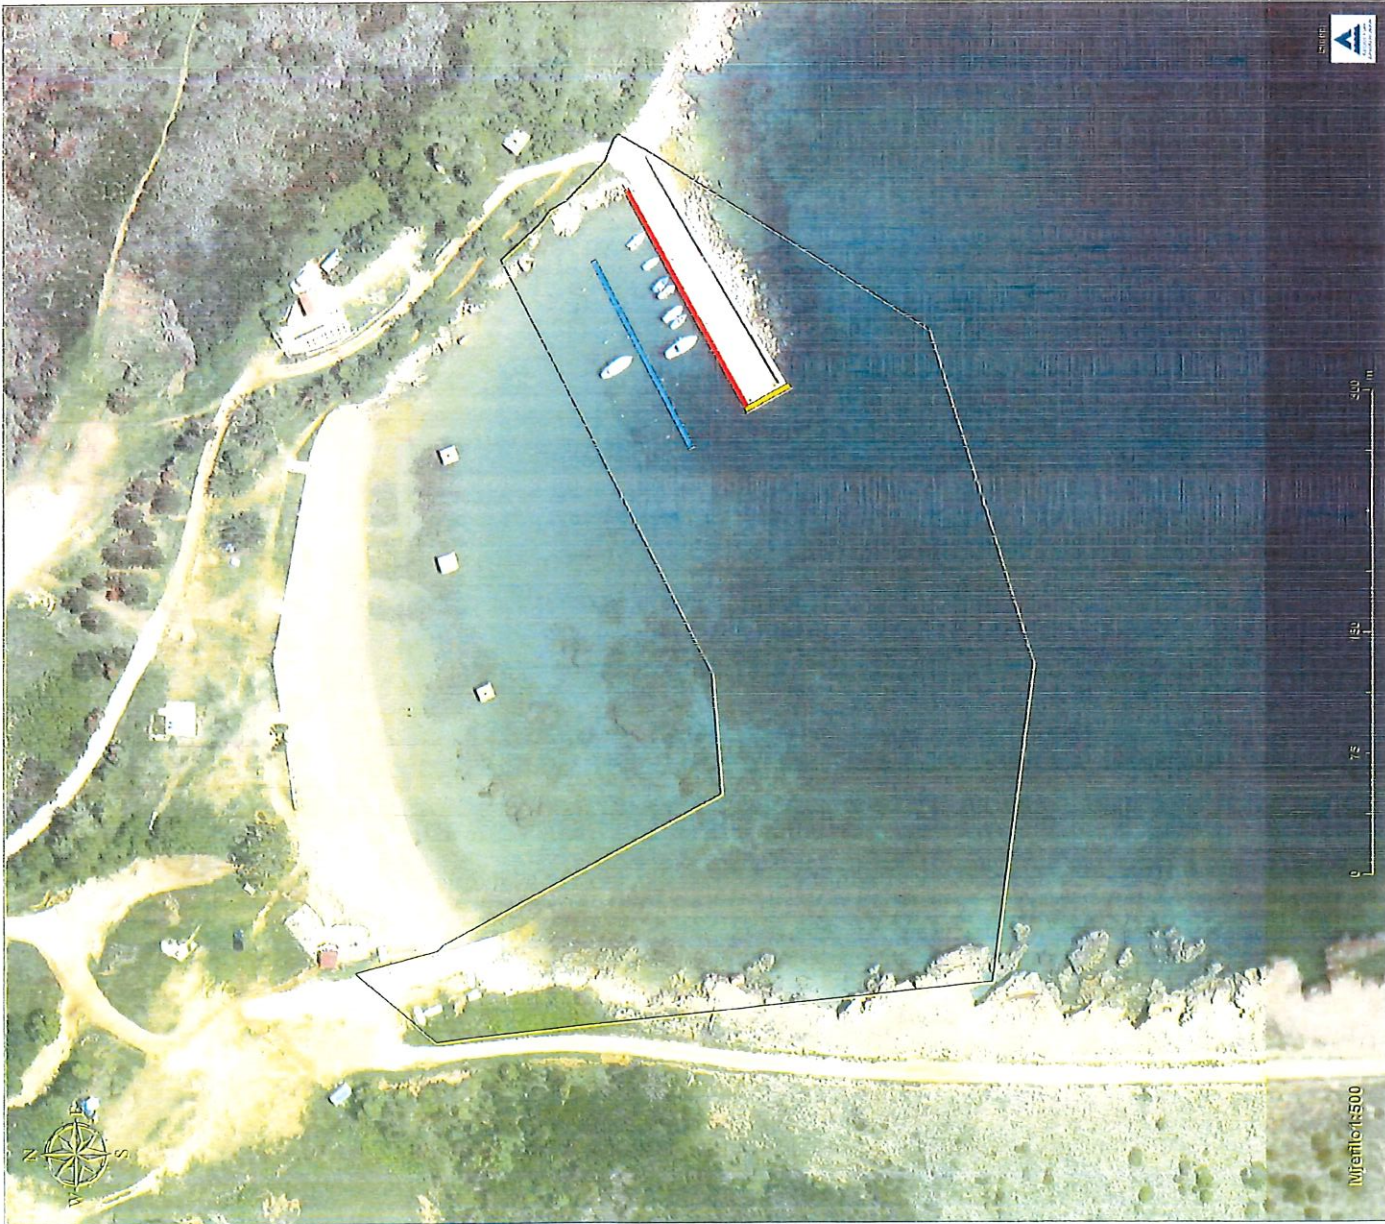

Mjerilo: 1:500



REPUBLIKA HRVATSKA



PRIMORSKO-GORANSKA ŽUPANIJA



ŽUPANIJSKA LUČKA UPRAVA KRK
COUNTY PORT AUTHORITY OF KRK

Trg bana Josipa Jelačića 5
51500 Krk

Luka Njivice bazen Pod Rov


(kontakt: 091/2563-722, njivice@zlu.k.hr)



Kazalo

- Operativna obala
- Komunalni vezovi
- Komunalna sidrišta
- Nautički vezovi
- Nautička sidrišta
- Istezalište - dizalica
- Benzinska crpka
- Granica lučkog područja

- Benzinska crpka
- Kante za otpad
- Priključak za struju
- Priključak za struju i vodu
- Priključak za vodu
- Spremnici za zaujeni otpad
- Eko set

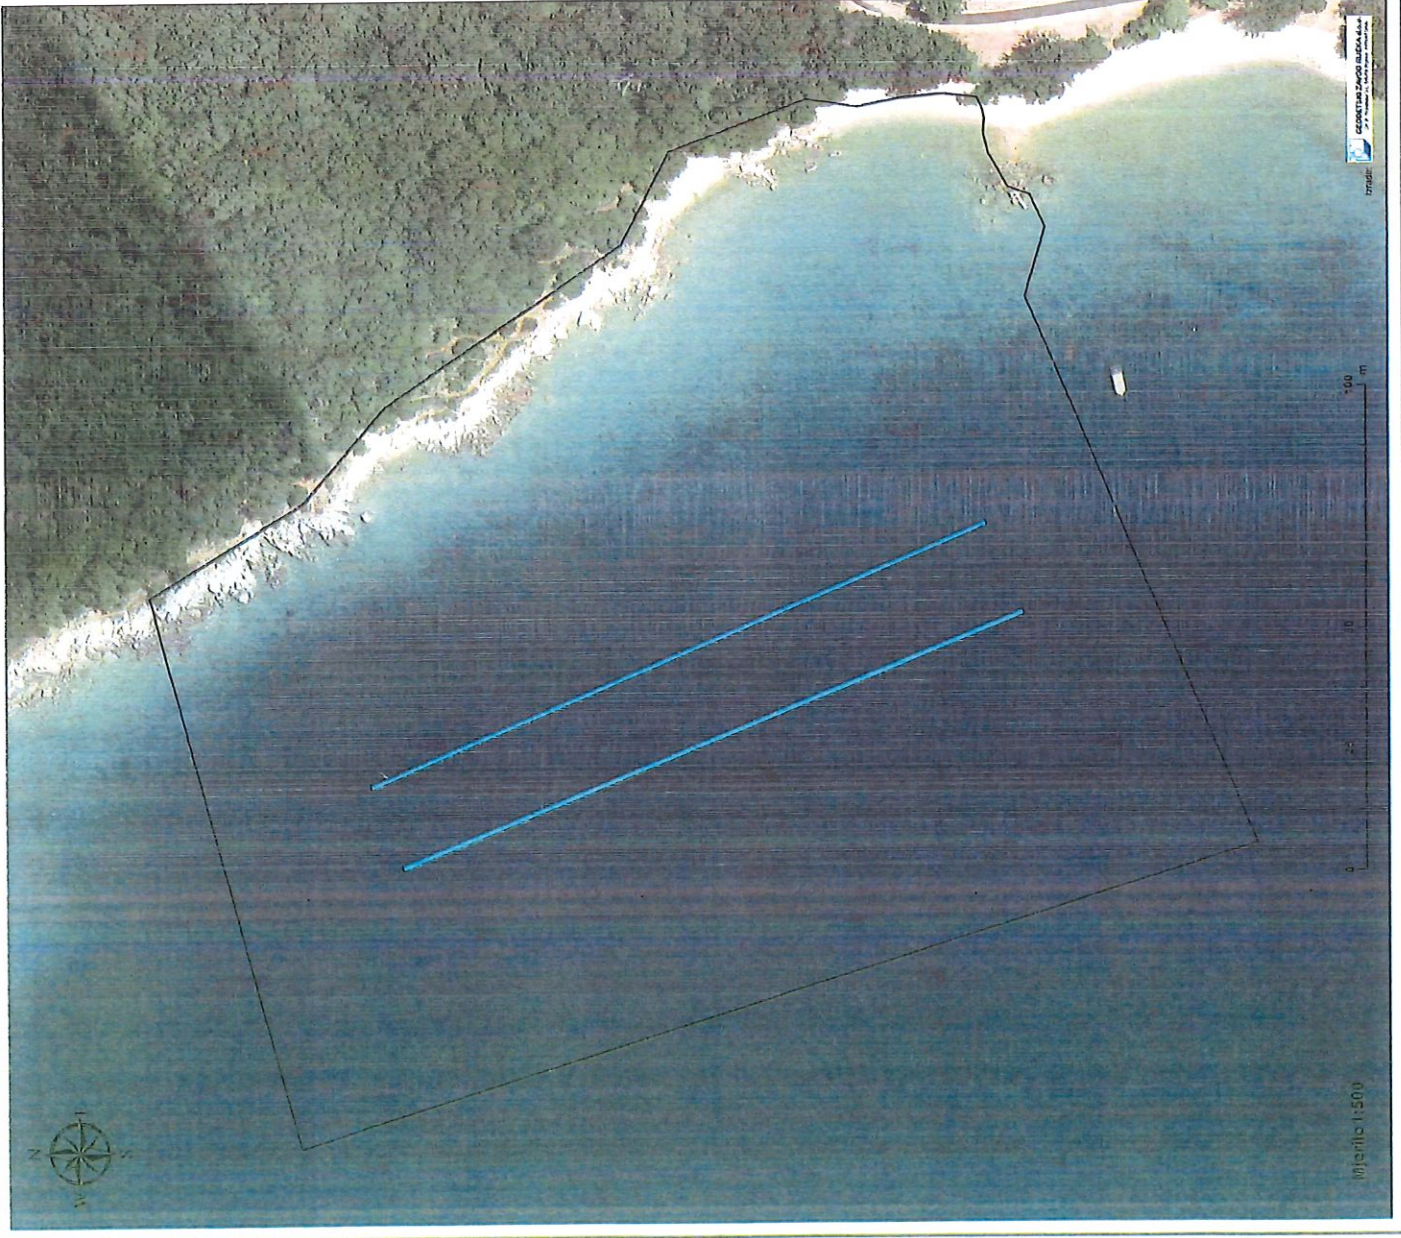

REPUBLIKA HRVATSKA



PRIMORSKO-GORANSKA ŽUPANIJA



ŽUPANIJSKA LUČKA UPRAVA KRK
COUNTY PORT AUTHORITY OF KRK

Trg bana Josipa Jelačića 5
51500 Krk

Luka Njivice

(kontakt: 0912563-722, njivice@ztluk.hr)



Kazalo

- Operativna obala
- Komunalni vezovi
- Komunalna sidrišta
- Nautički vezovi
- Nautička sidrišta
- Istezalište - dizalica
- Benzinska crpka
- Mjesto parkiranja
- za prijevoz opasnog tereta
- Granica lučkog područja
- Benzinska crpka
- Kante za otpad
- Prikjučak za struju
- Prikjučak za struju i vodu
- Prikjučak za vodu
- Spremnici za zauljeni otpad
- Eko set



REPUBLIKA HRVATSKA



PRIMORSKO-GORANSKA ŽUPANIJA



ŽUPANIJSKA LUČKA UPRAVA KRK
COUNTY PORT AUTHORITY OF KRK

Trg bana Josipa Jelačića 5
51500 Krk

Luka Stara Baška

(kontakt: 091/2563-726, punat@zluk.hr)



Kazalo

- Operativna obala
- Komunalni vezovi
- Komunalna sidrišta
- Nautički vezovi
- Nautička sidrišta
- Istezalište - dizalica
- Benzinska crpka
- Granica lučkog područja

- Benzinska crpka
- Kante za otpad
- Priključak za struju
- Priključak za struju i vodu
- Priključak za vodu
- Spremnici za zaujeni otpad
- Eko set



REPUBLIKA HRVATSKA



PRIMORSKO-GORANSKA ŽUPANIJA



ŽUPANIJSKA LUČKA UPRAVA KRK
COUNTY PORT AUTHORITY OF KRK

Trg bana Josipa Jelačića 5
51500 Krk

Luka Sveta Fuska

(kontakt: 091/2563-700, info@zluk.hr)



Kazalo

- Operativna obala
- Komunalni vezovi
- Komunalna sidrišta
- Nautički vezovi
- Nautička sidrišta
- Istezalište - dizalica
- Benzinska crpka
- Granica lučkog područja

- Benzinska crpka
- Kante za otpad
- Priključak za struju
- Priključak za struju i vodu
- Priključak za vodu
- Spremnici za zaujeni otpad
- Eko set



REPUBLIKA HRVATSKA



PRIMORSKO-GORANSKA ŽUPANIJA



ŽUPANIJSKA LUČKA UPRAVA KRK
COUNTY PORT AUTHORITY OF KRK

Trg bana Josipa Jelačića 5
51500 Krk

Luka Vantačići

(kontakt: 091/2563-723, malinska@zluk.hr)



Kazalo

- Operativna obala
- Komunalni vezovi
- Komunalna sidrišta
- Nautički vezovi
- Nautička sidrišta
- Istezalište - dizalica
- Benzinska crpka
- Granica lučkog područja

- Benzinska crpka
- Kante za otpad
- Prikjučak za struju
- Prikjučak za struju i vodu
- Prikjučak za vodu
- Spremnici za zaujeni otpad
- Eko set



Mjerilo 1:500

općina malinska

REPUBLIKA HRVATSKA



PRIMORSKO-GORANSKA ŽUPANIJA



ŽUPANIJSKA LUČKA UPRAVA KRK
COUNTY PORT AUTHORITY OF KRK

Trg bana Josipa Jelačića 5
51500 Krk

Luka Vela Jana

(kontakt: 0912563-700, info@zluk.hr)



Kazalo

- Operativna obala
- Komunalni vezovi
- Komunalna sidrišta
- Nautički vezovi
- Nautička sidrišta
- Istezalište - dizalica
- Benzinska crpka
- Granica lučkog područja

- Benzinska crpka
- Kante za otpad
- Prikjučak za struju
- Prikjučak za struju i vodu
- Prikjučak za vodu
- Spremnici za zaujeni otpad
- Eko set

